



Teatro Cortes Caja Escenica *Planta*

Carga y Descarga

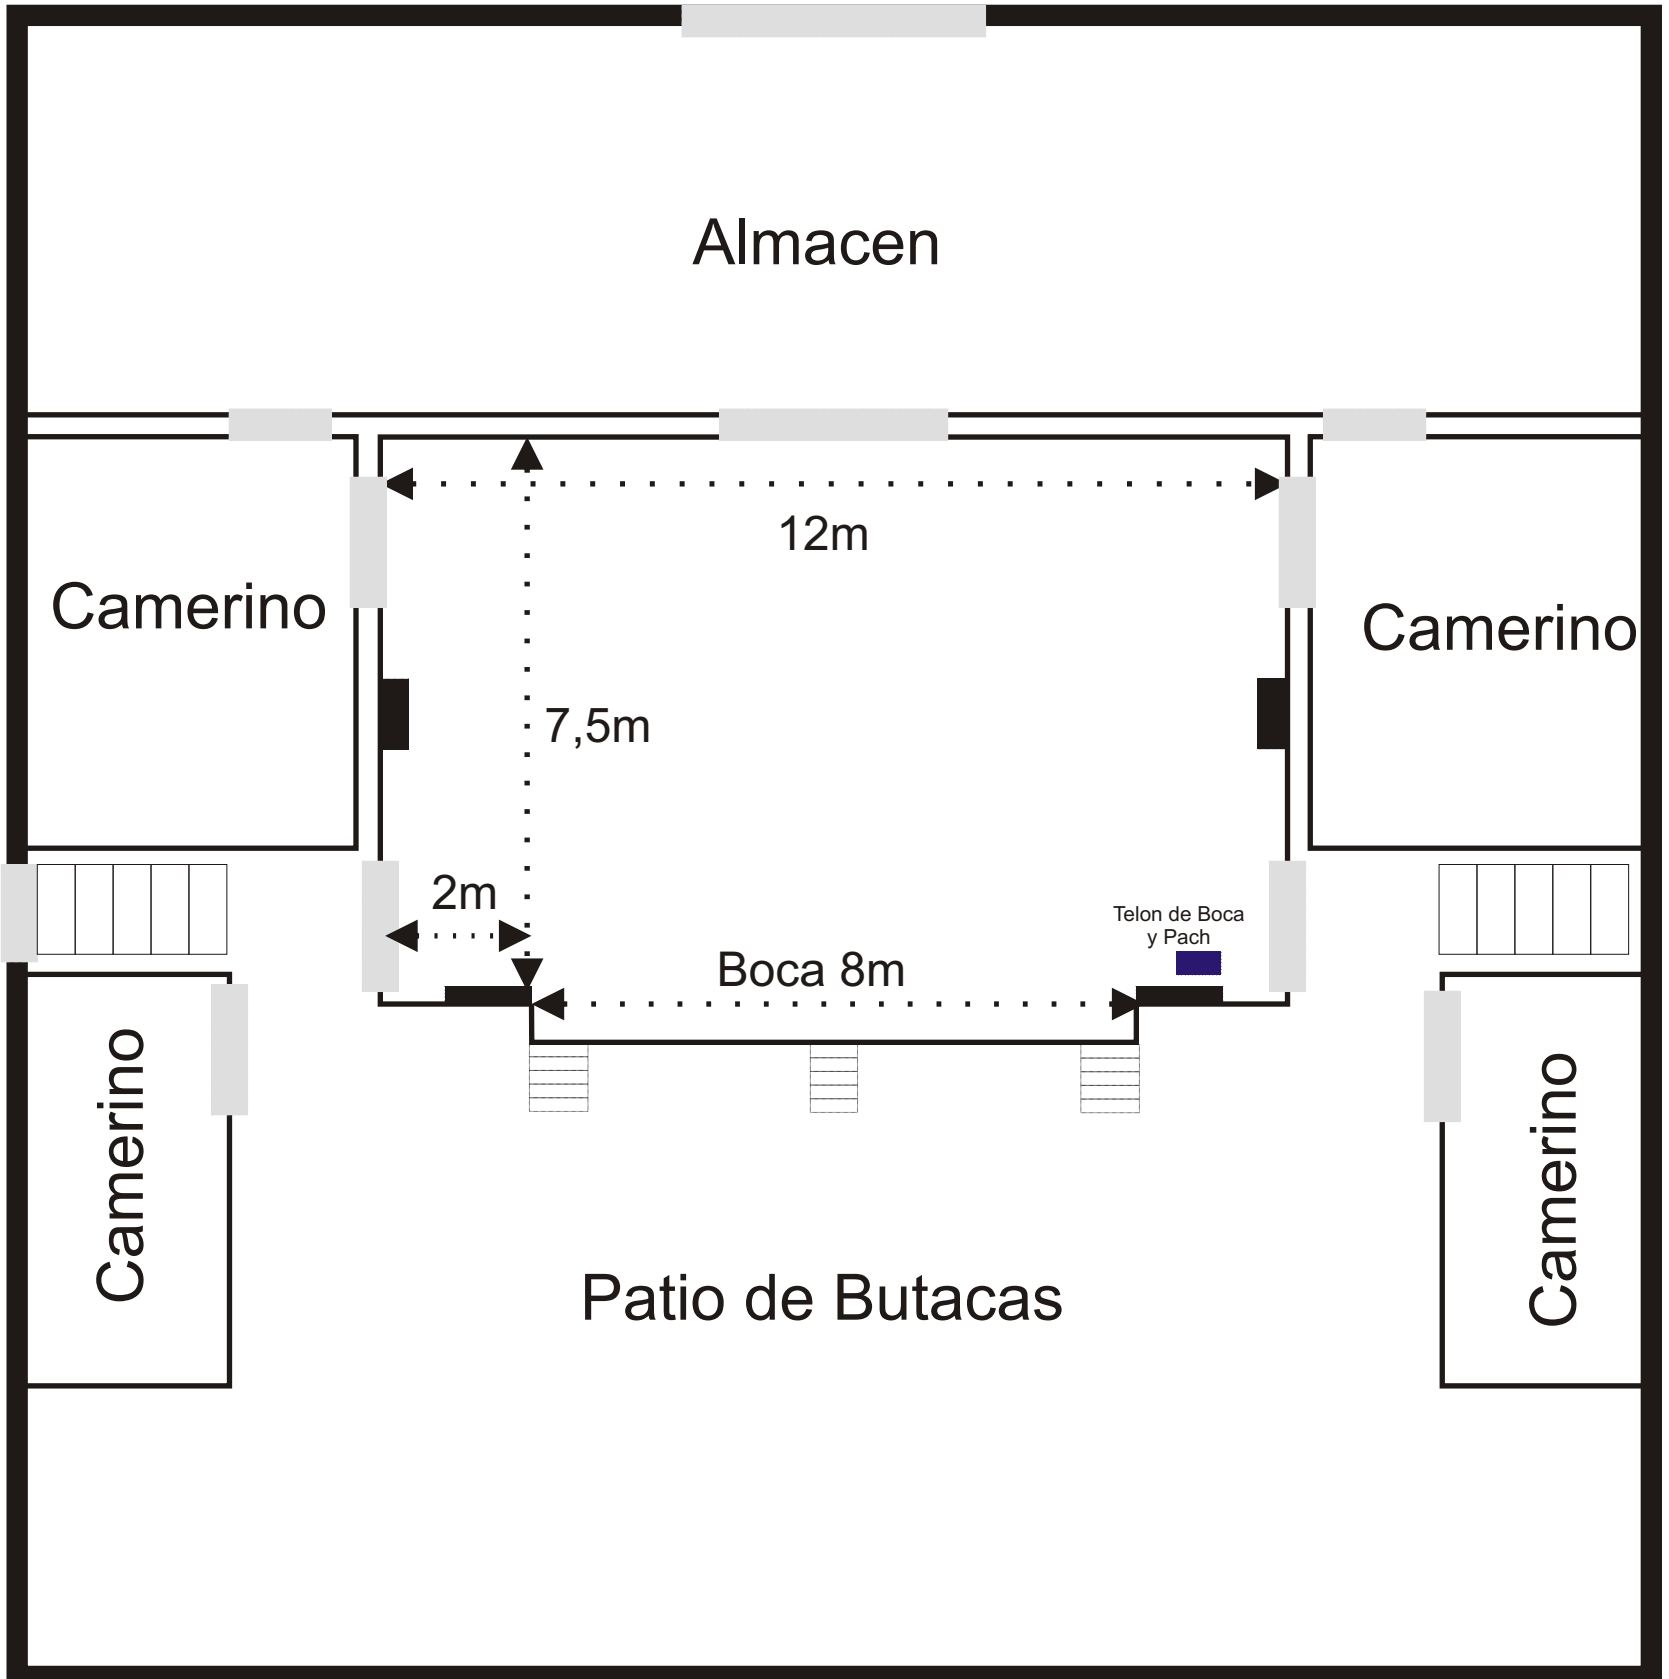


Teatro Cortes Caja Escénica *Alzado*

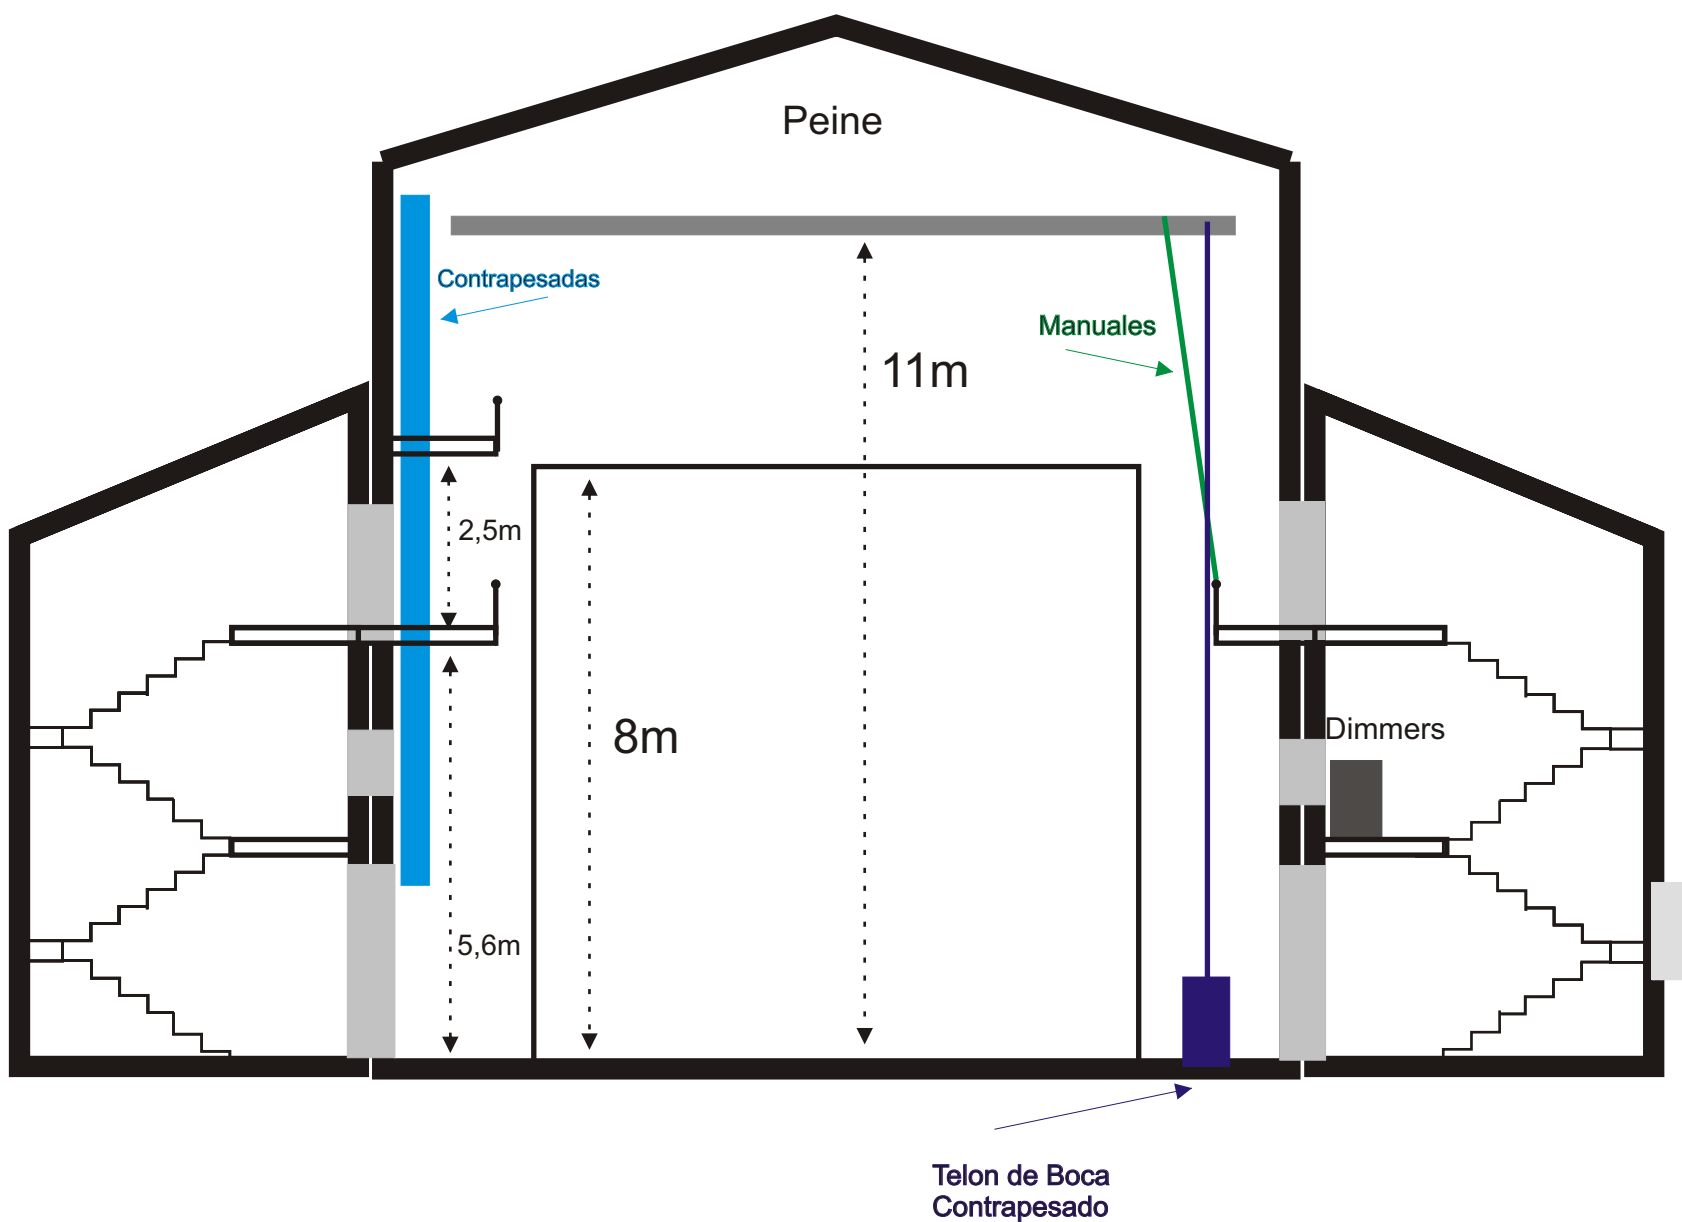

Teatro Cortes Caja Escenica

Distancia Baras

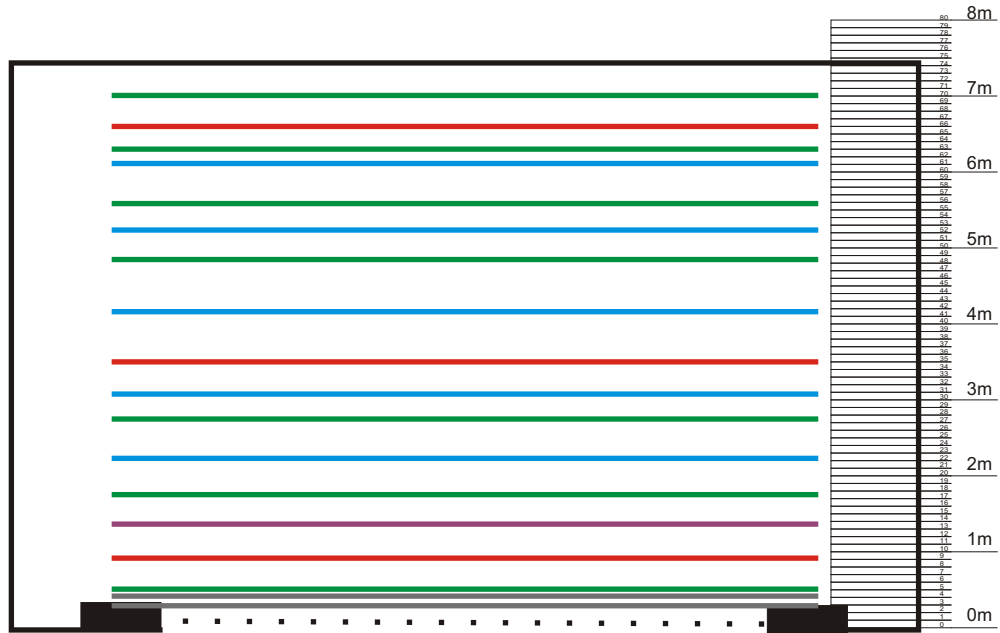

- | | | | |
|---|---------------|---|--------------------------|
|  | Manuales |  | Bambalín y telon de boca |
|  | Motorizadas |  | Pantalla Cine |
|  | Contrapesadas |  | Telón Cortafuegos |

Teatro Cortes

Dotación Técnica

ILUMINACION

48 Canales de dimmers 3.000w
24 Pcs
6 Recortes 25/50' ETC 750w
2 Recortes 25/50 ETC Junior 575w
6 PAR n'5 1000w.
10 MultiPAR Lentes intercambiables 575w.
Mesa LT 48 canales.
8 barras de 8 circuitos y 8 Mangeras
4 Calles
Ciclorama

VIDEO

Proyector 4500 lúmenes
Ordenador

SONIDO

Intercom ALTAIR 1central mas 2 puestos
2 Etapas ECLER 500 + 500w
2 Monitores ECLER 350w
2 PA ECLER 450w
Mesa Sonido ALLEN AND HEATH GI2400
Reproductor doble DENON DN D4000
Reproductor denon
Efecto Rever ALESIS MIDIVER4